



D 101.1 1 : 10

Övergolvs exl. golvvärme

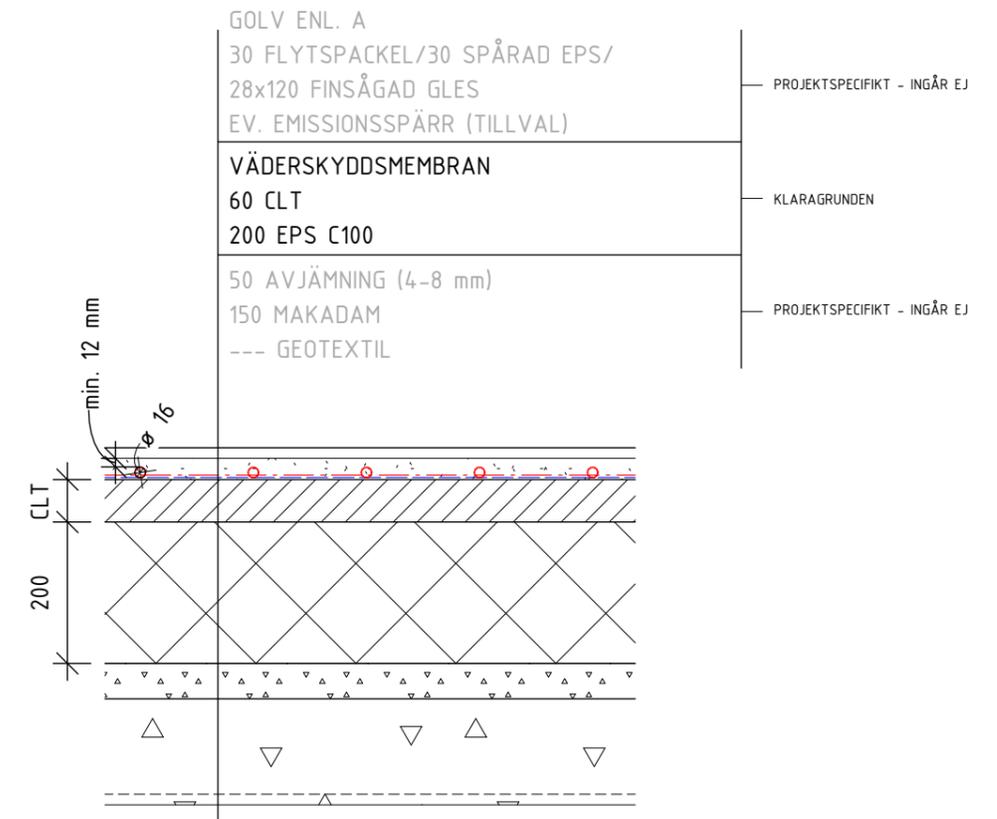


D 101.2 1 : 10

Övergolvs inkl. golvvärme

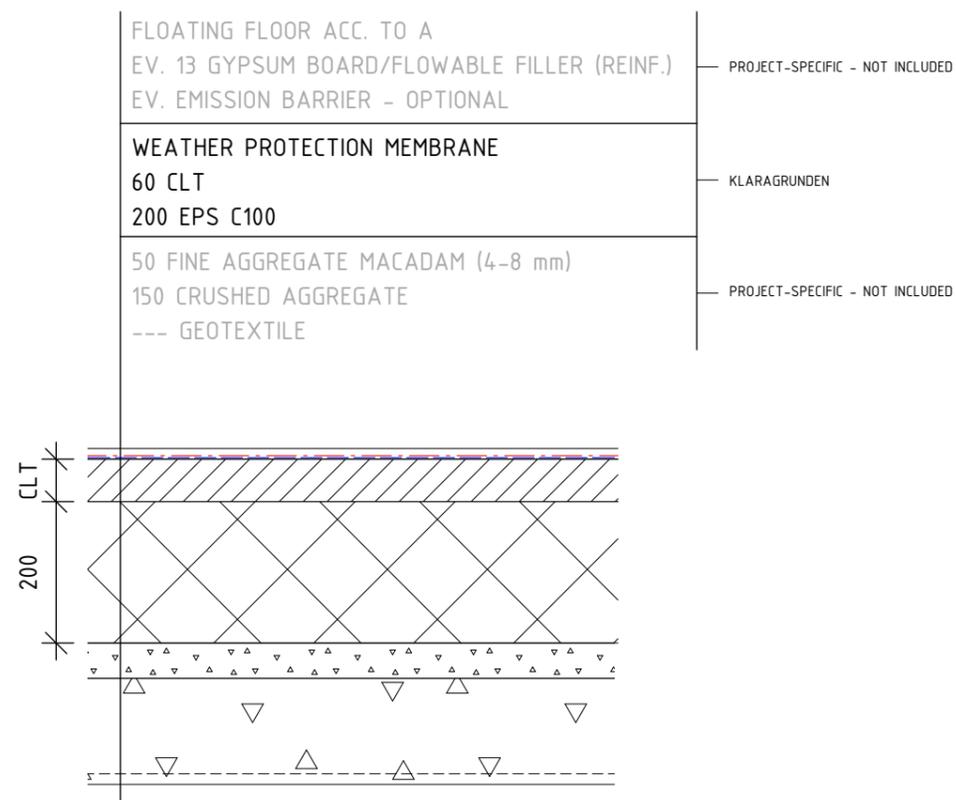


D 101.1 1 : 10


Top floor excl. underfloor heating

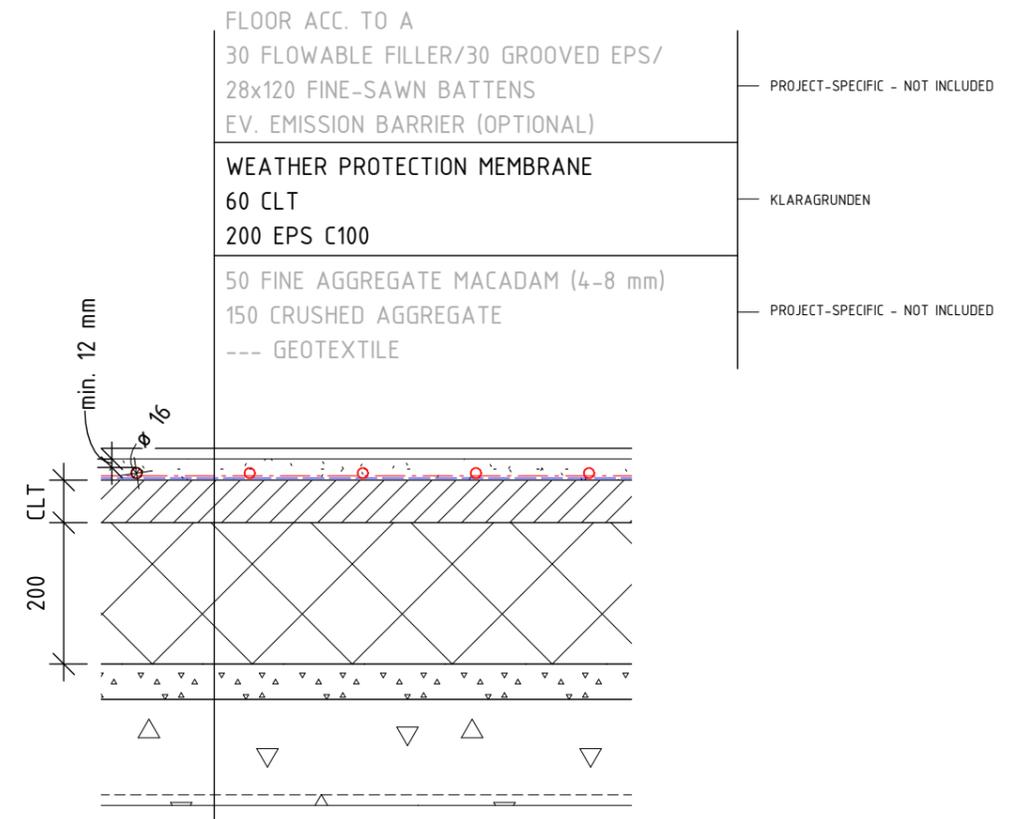

D 101.2 1 : 10


Top floor incl. underfloor heating

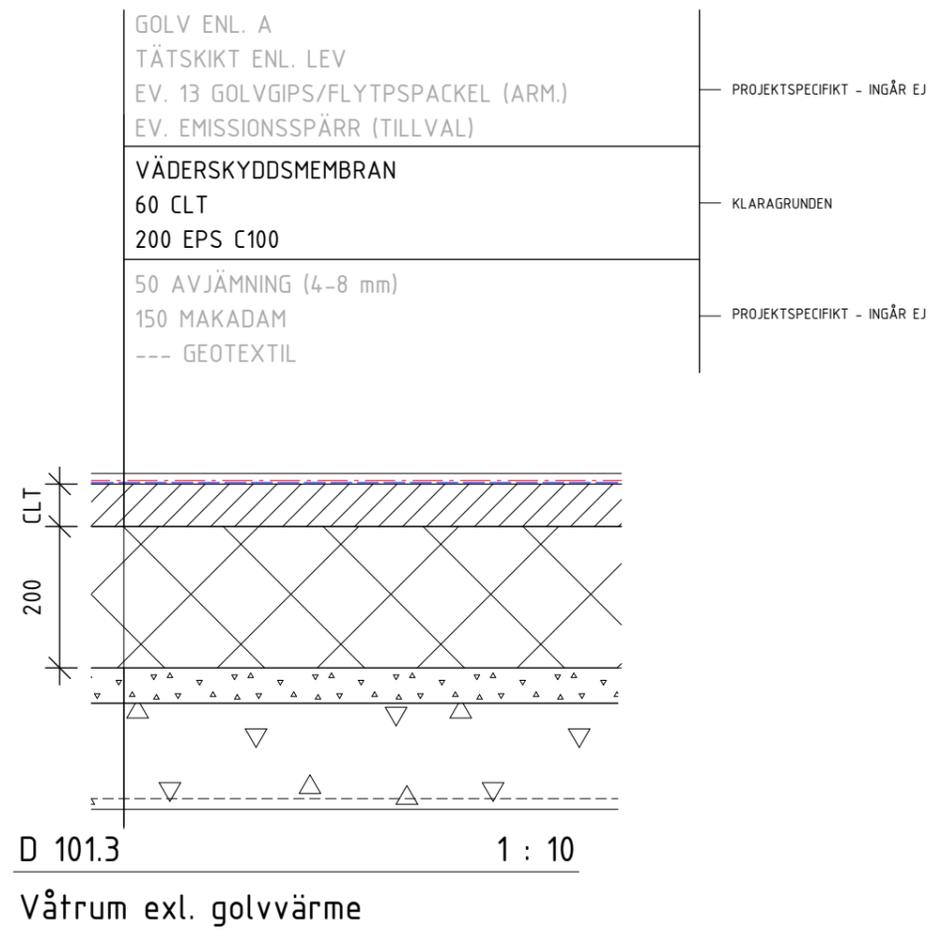

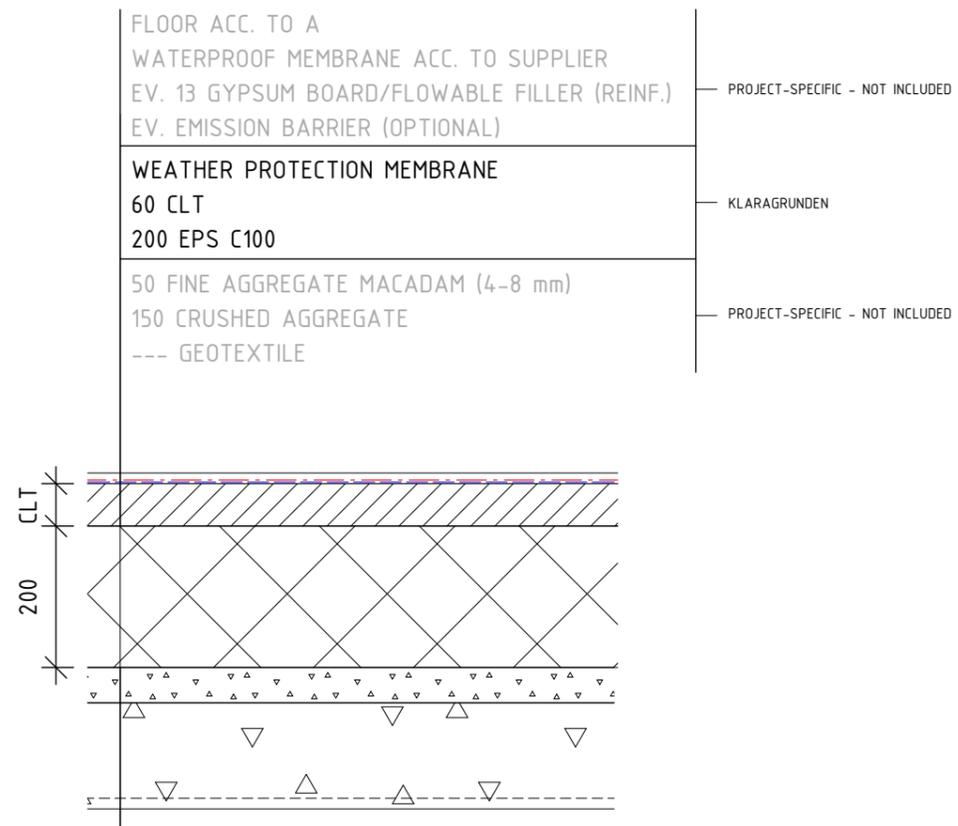

D 101.3 1 : 10


Wet room excl. underfloor heating

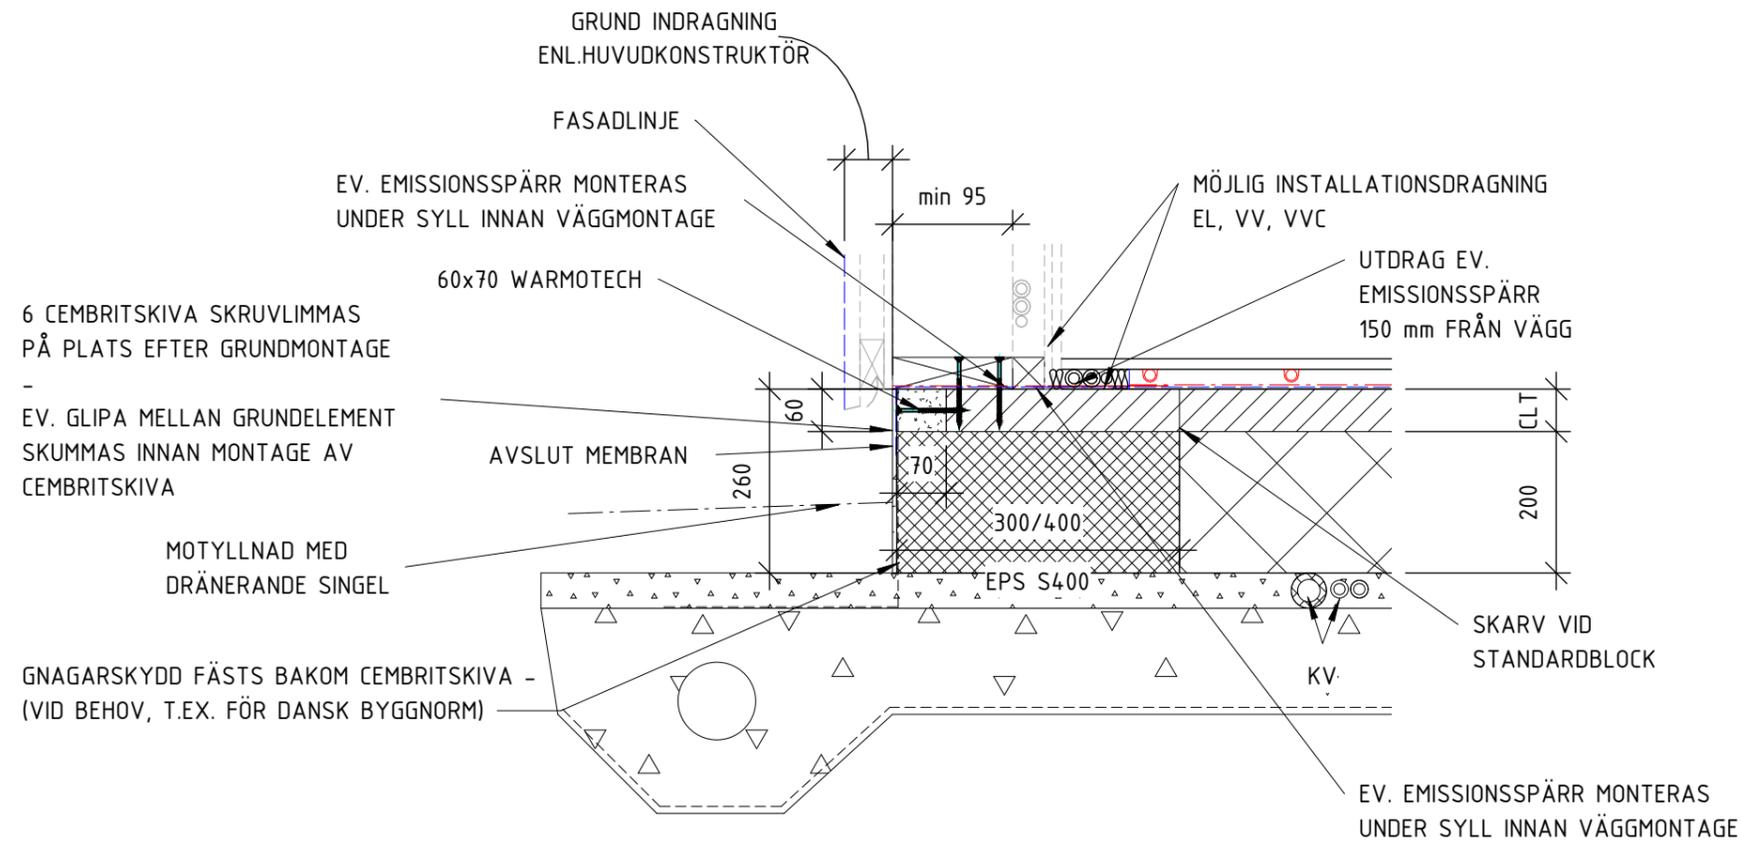

D 103.1

1 : 10


Kantbalk

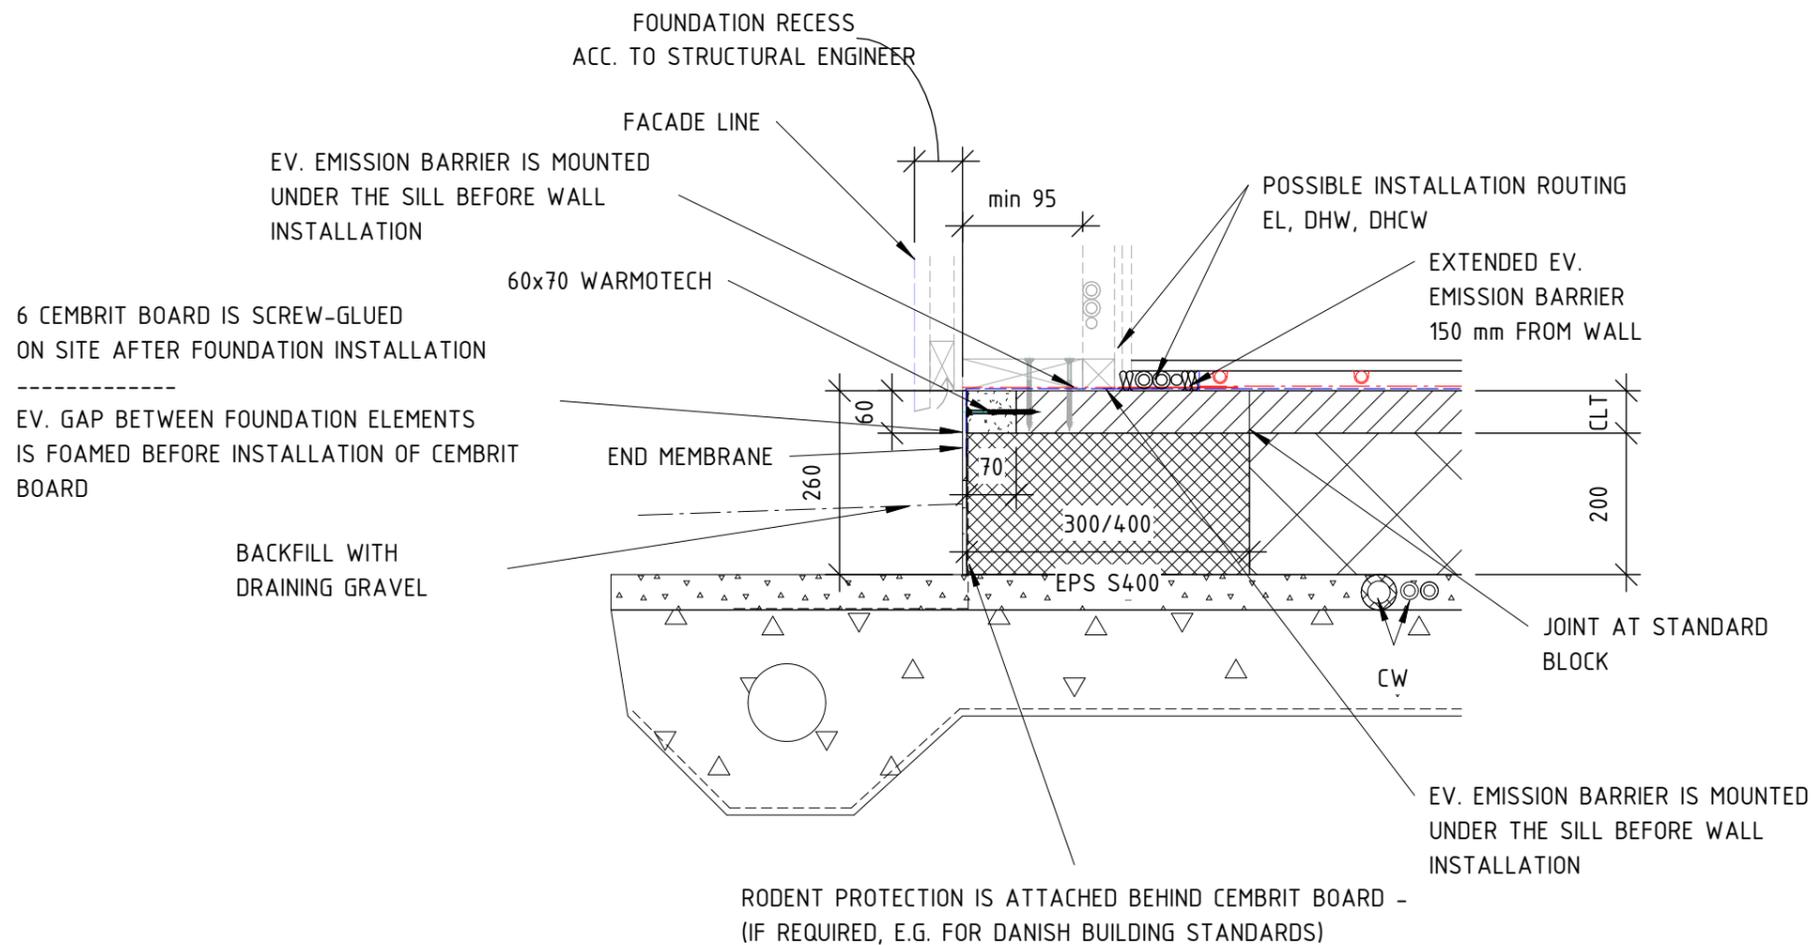

D 103.1


1 : 10

Slab edge

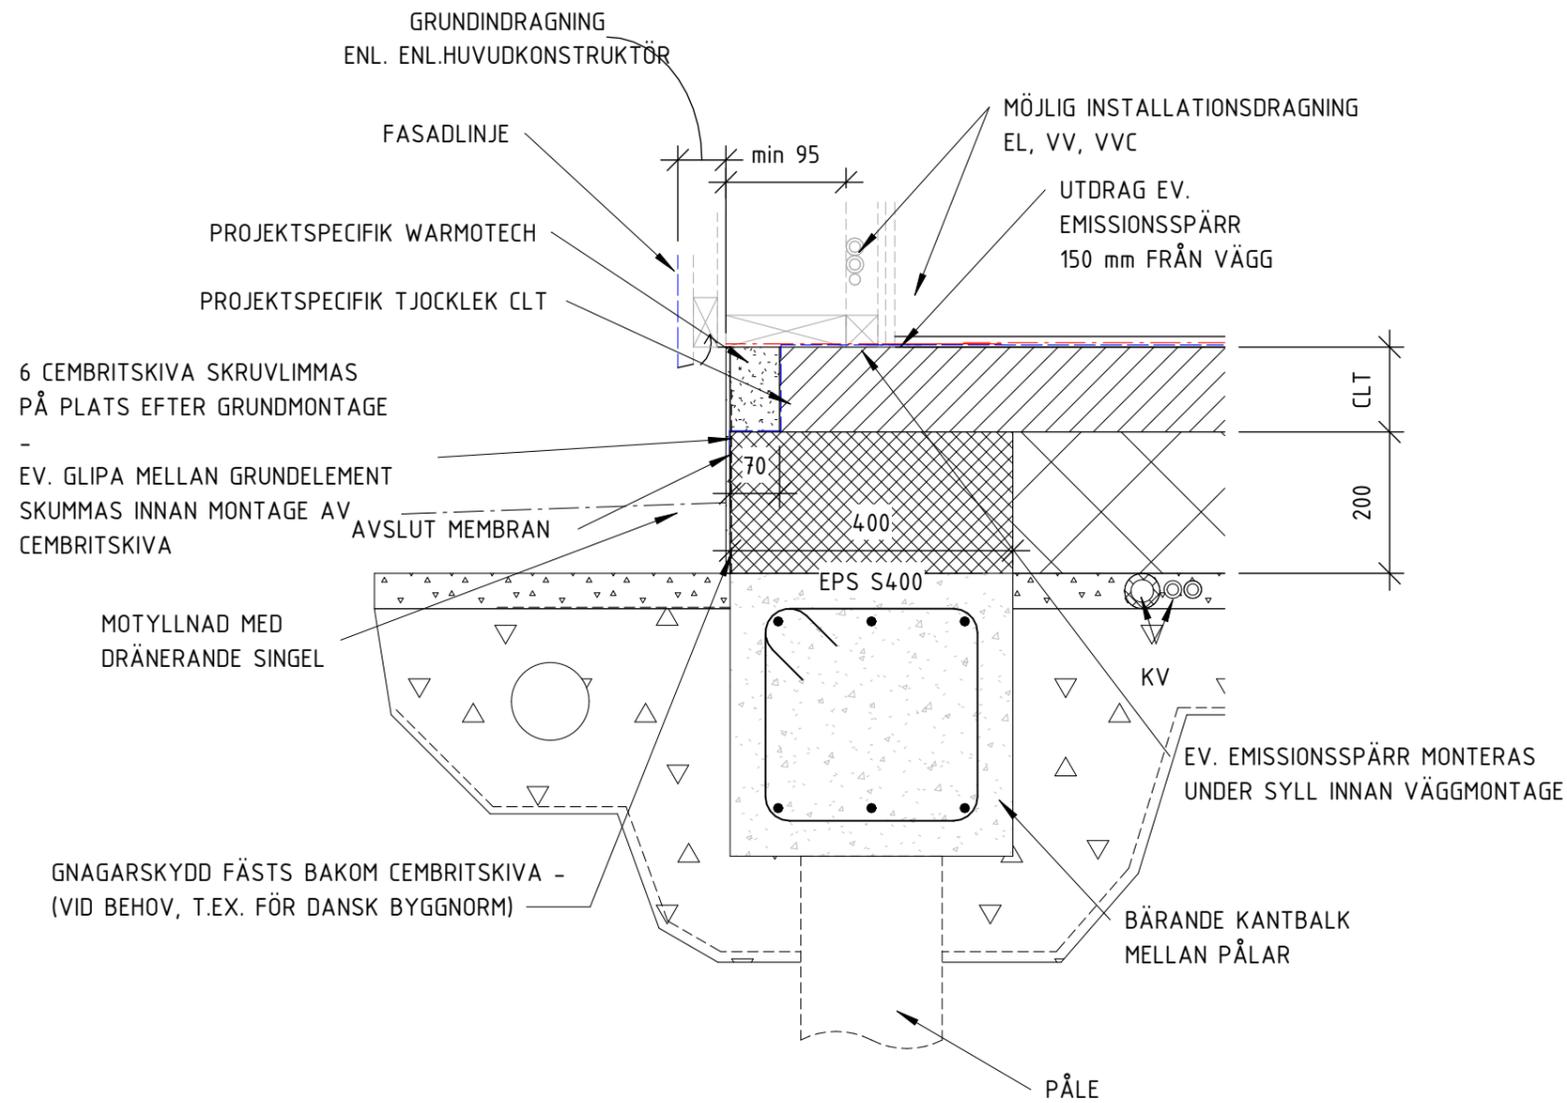


D 103.3 1 : 10

Kantbalk pålning

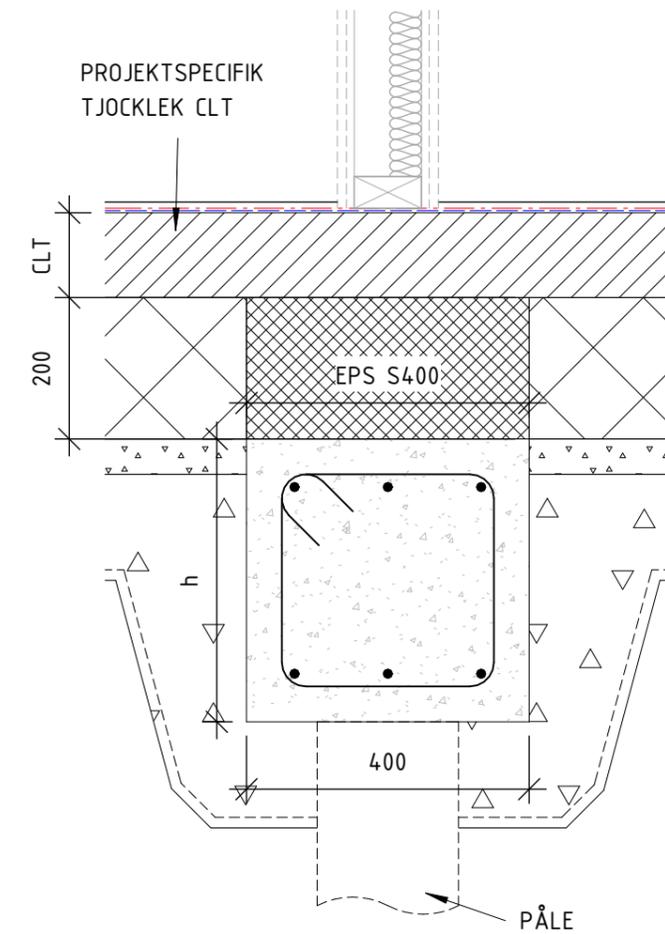


D 102.2 1 : 10

Inv. förstärktvot pålning

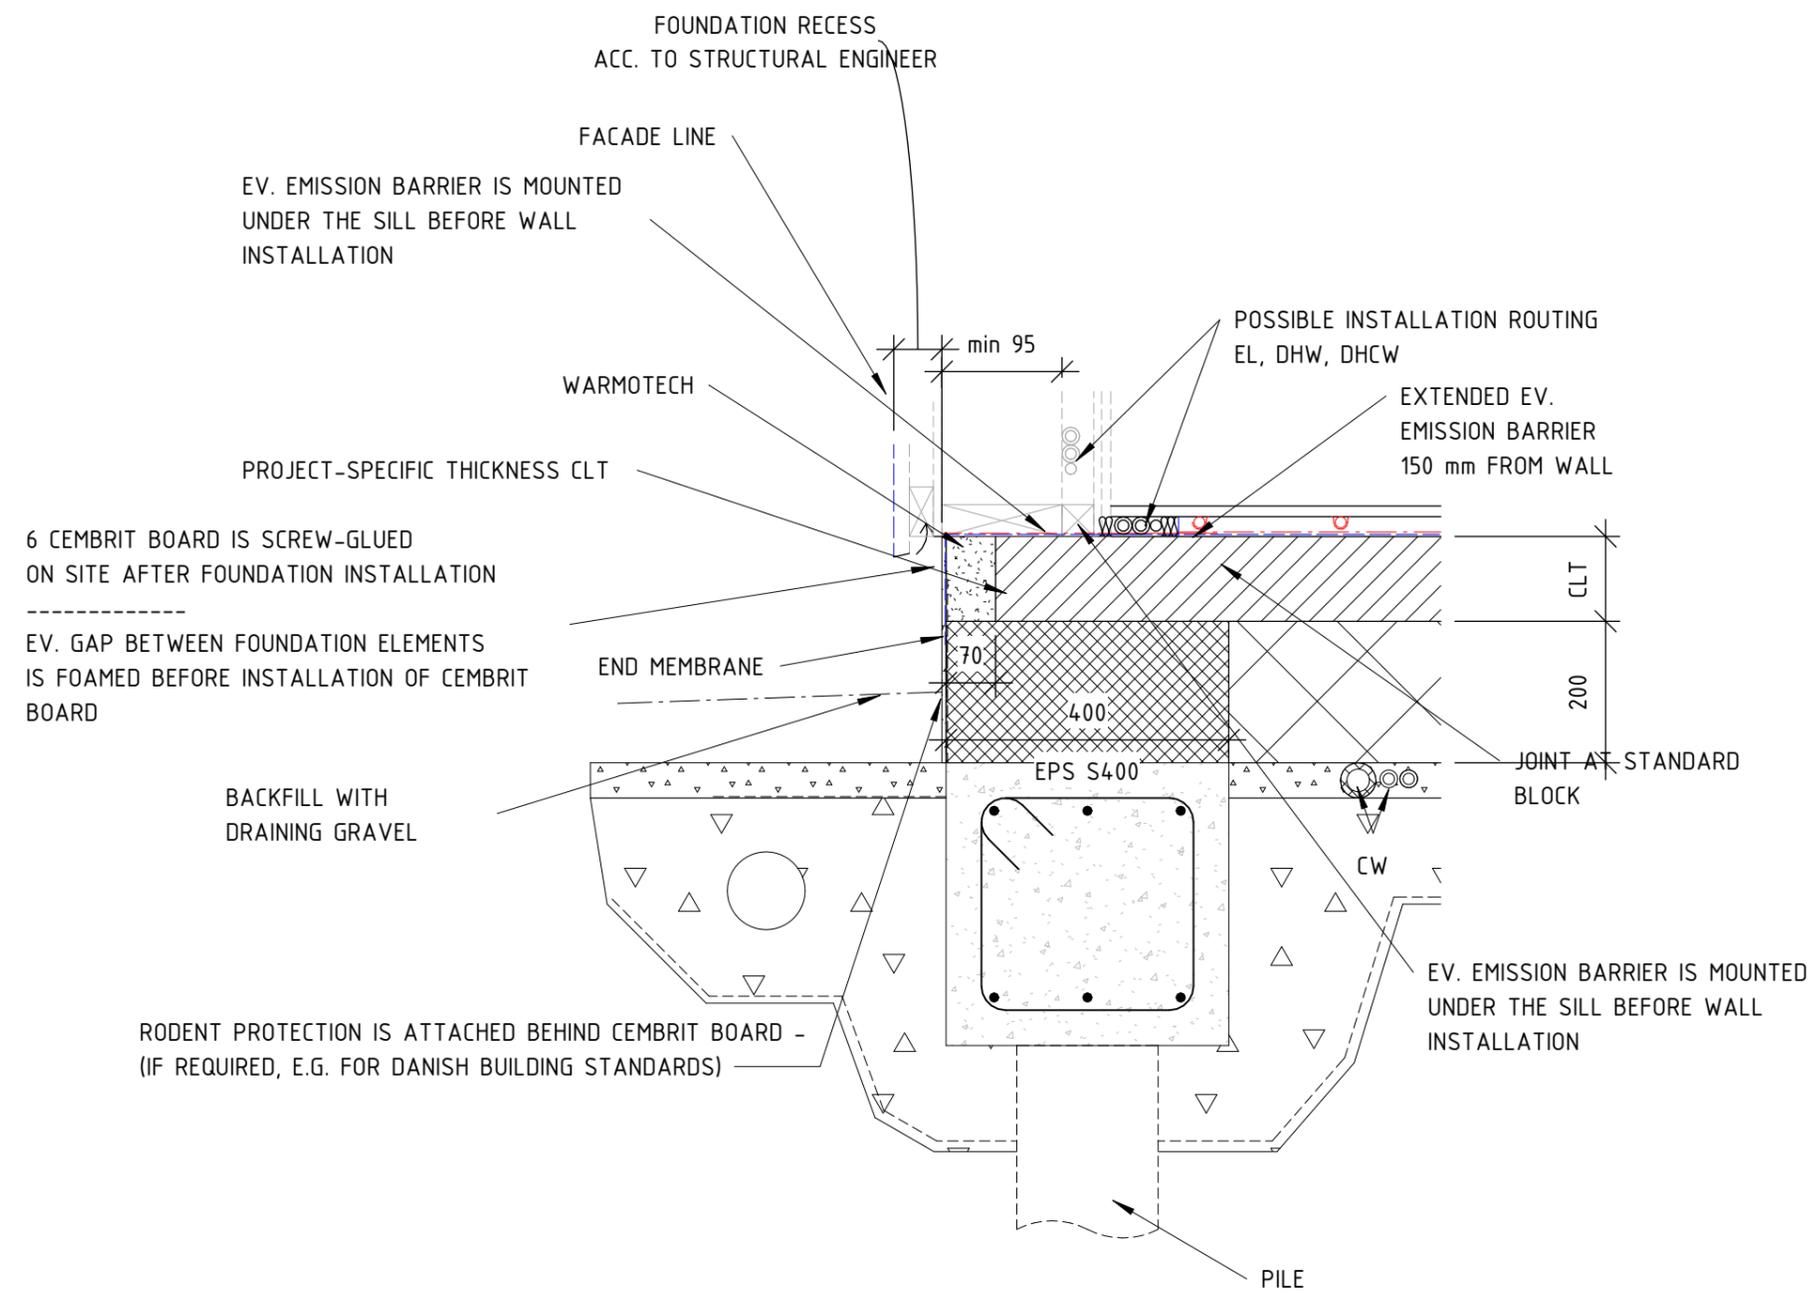


D 103.3 1 : 10
Slab edge piling

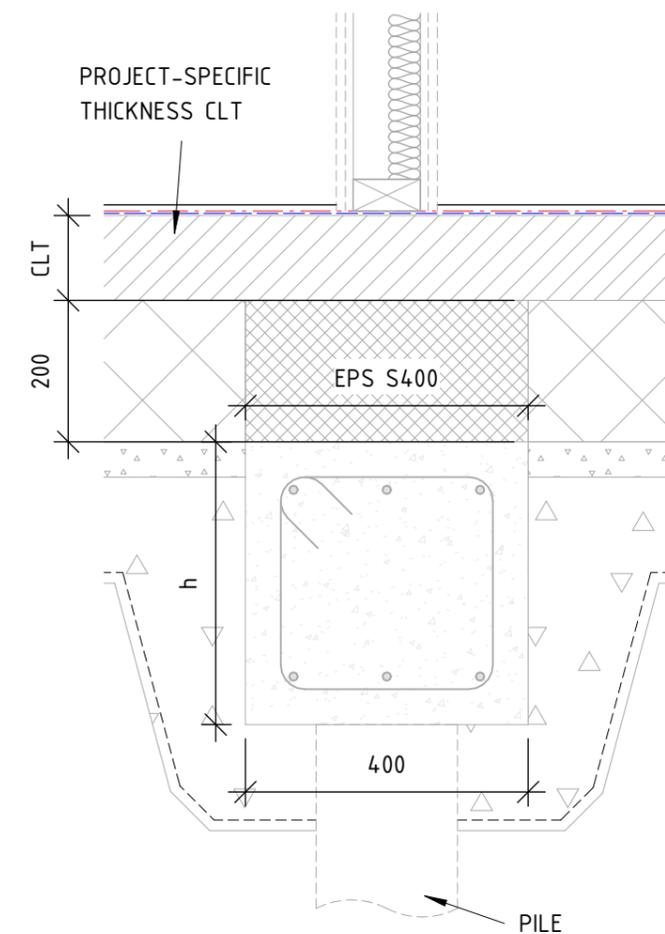

D 102.2 1 : 10
Int. loadbear. reinf. piling

KOPPLINGSGROP VISAR PRINCIPHANTERING VID
BRUNN. UPPSTICKANDE AVLOPP/TOMSLANG/INSTALLATIONSSTRÅK MM.
PROJEKTSPECIFIK STORLEK PÅ KOPPLINGSGROP ALT. 400x400

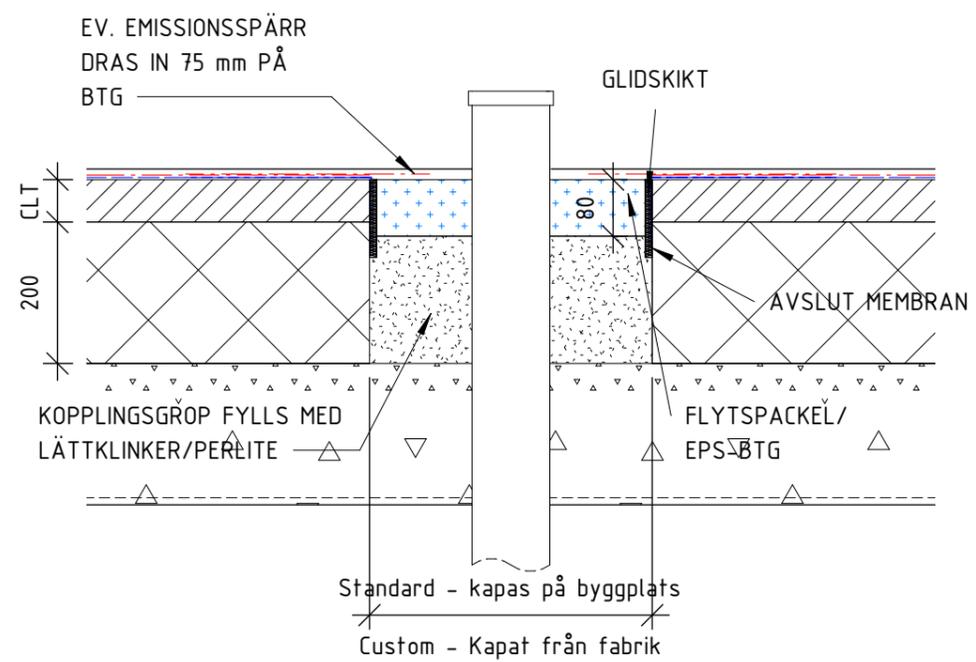


D 105.1

1 : 10

Kopplingsgrop


CONNECTION PIT SHOWS PRINCIPLE HANDLING AT WELL, PROTRUDING SEWAGE/EMPTY CONDUIT/INSTALLATION ROUTE ETC. PROJECT-SPECIFIC SIZE OF CONNECTION PIT ALT. 400x400

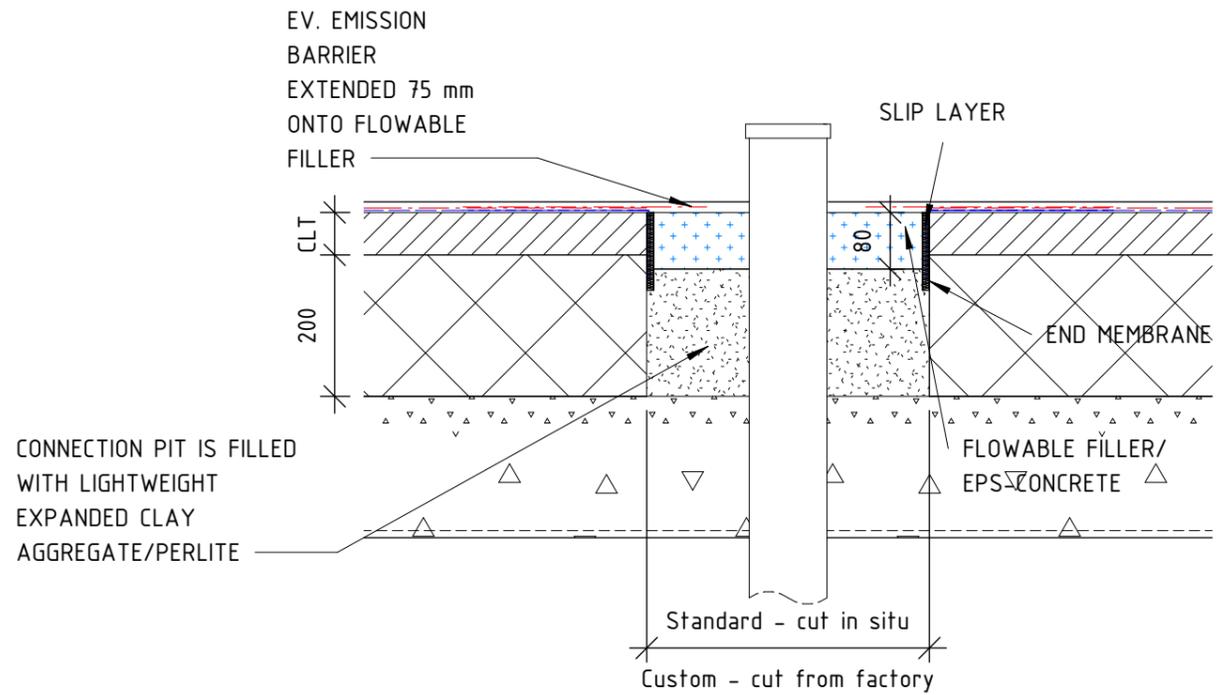


D 105.1

1 : 10

Connection pit

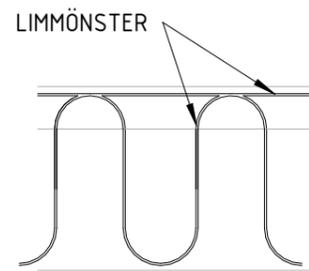

ELEMENT MONTERAS MED
MOMENTVERKTYG/KEDJESPÄNNARE
T.EX. ROTHOBLAAS BEAM PULLER

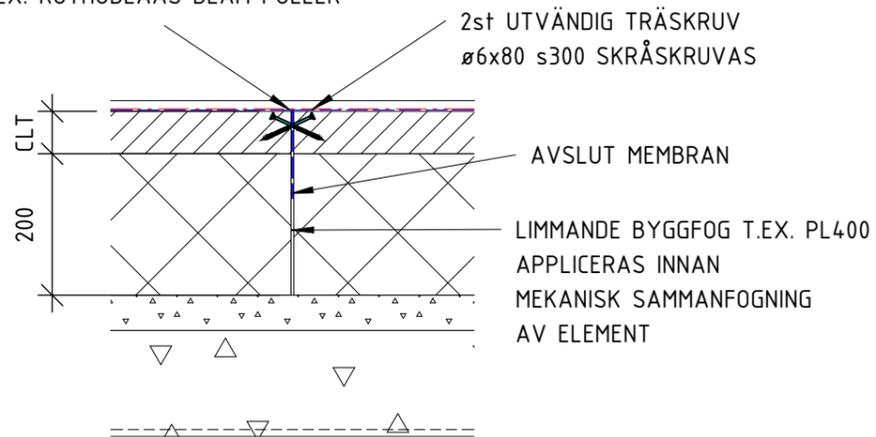

2st UTVÄNDIG TRÄSKRUV
Ø6x80 s300 SKRÅSKRUVAS

AVSLUT MEMBRAN


LIMMANDE BYGGFOG T.EX. PL400
APPLICERAS INNAN
MEKANISK SAMMANFOGNING
AV ELEMENT

D 104.1

1 : 10

Elementskarv tät

STORLEK PÅ FUNDAMENTHÅL ENL. DETALJPROJEKTERING.

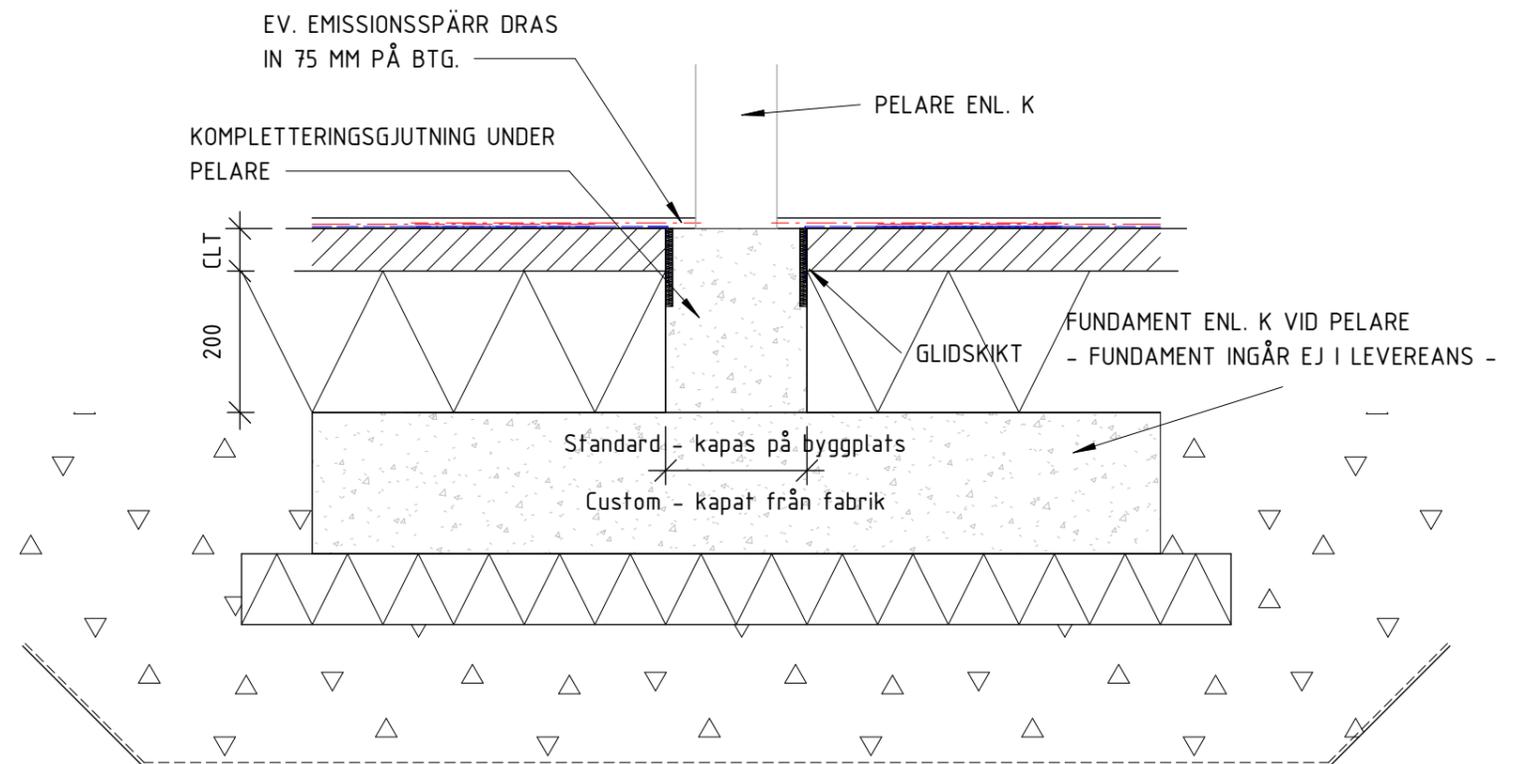

EV. EMISSIONSSPÄRR DRAS
IN 75 MM PÅ BTG.

PELARE ENL. K

KOMPLETTERINGSGJUTNING UNDER
PELARE

CLT
200


FUNDAMENT ENL. K VID PELARE
- FUNDAMENT INGÅR EJ I LEVEREANS -

Standard - kapas på byggplats
Custom - kapat från fabrik


D 105.2

1 : 10

Förhöjd pelarlast

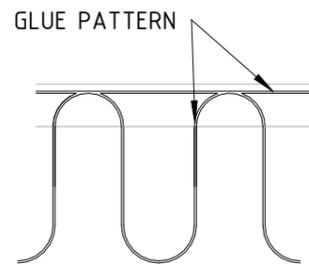

ELEMENT IS INSTALLED WITH TORQUE TOOL/CHAIN TENSIONER E.G. ROTHOBLAAS BEAM PULLER

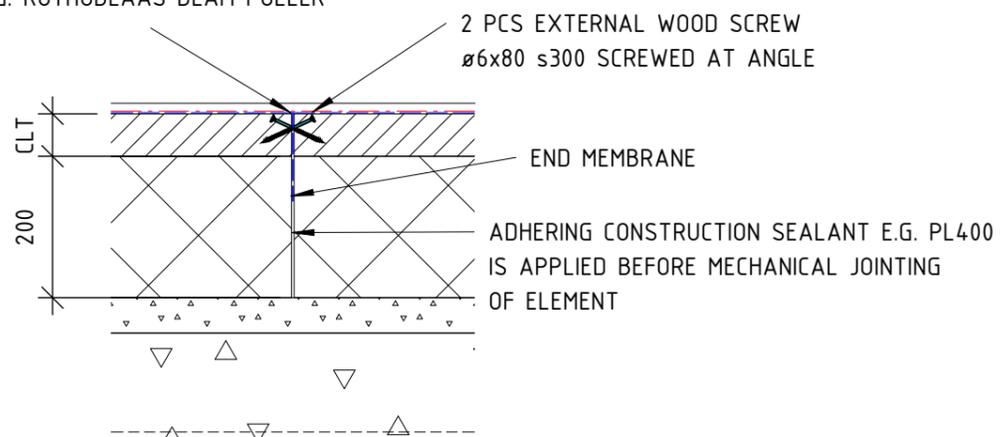


D 104.1

1 : 10

Element joint seal


SIZE OF FOUNDATION HOLE ACC. TO DETAIL DESIGN

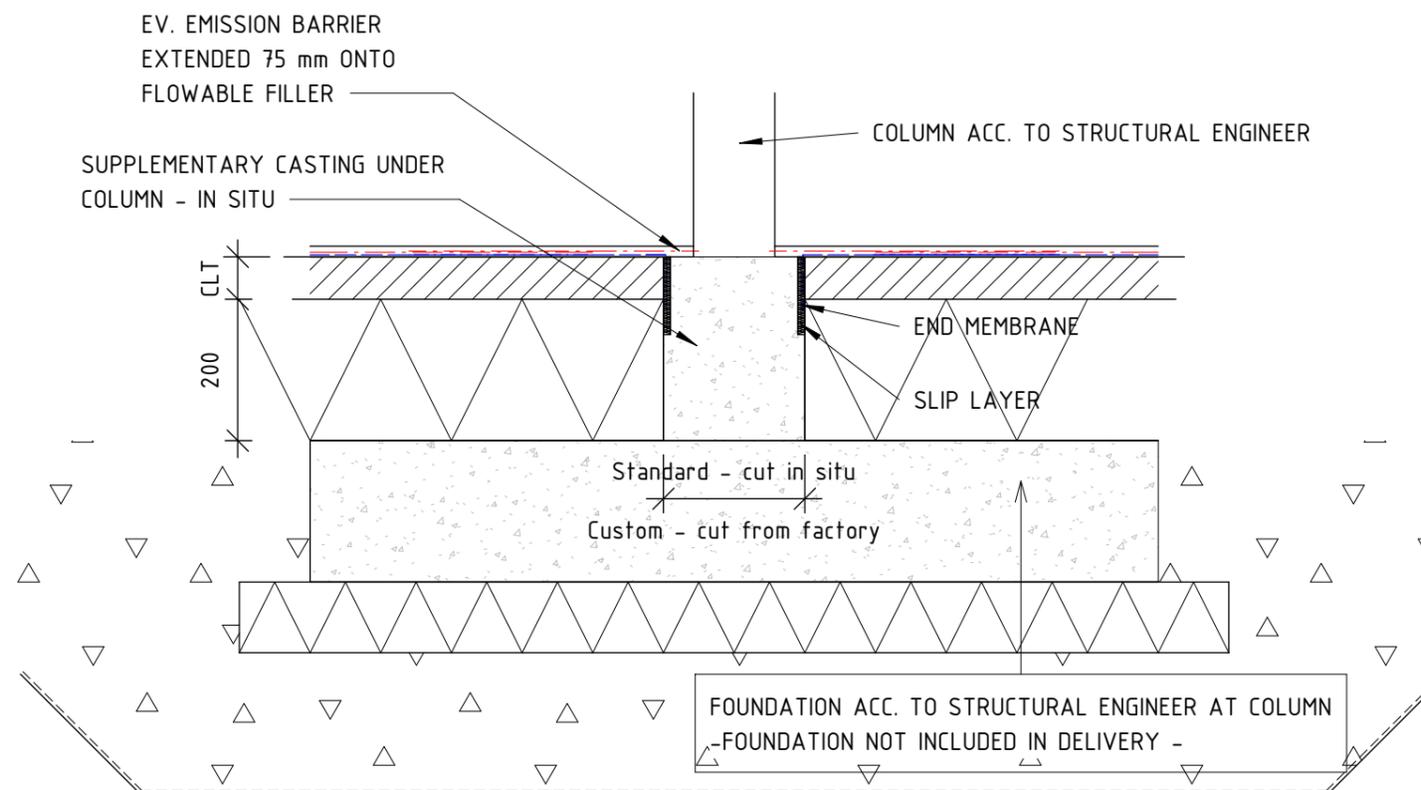


D 105.2

1 : 10


Additional column load

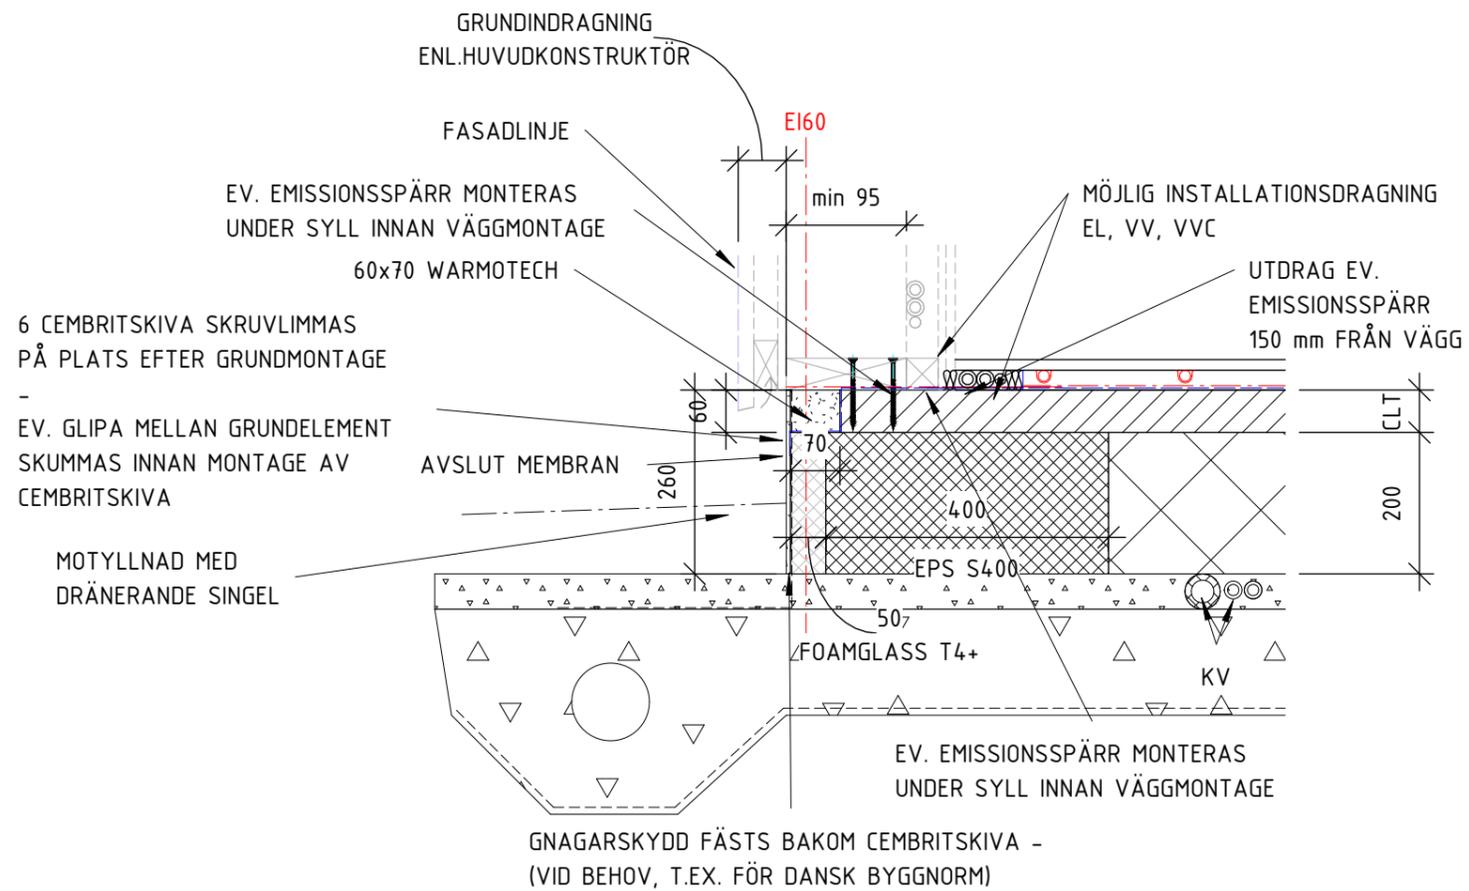


D 103.2 1 : 10
Kantbalk EI60

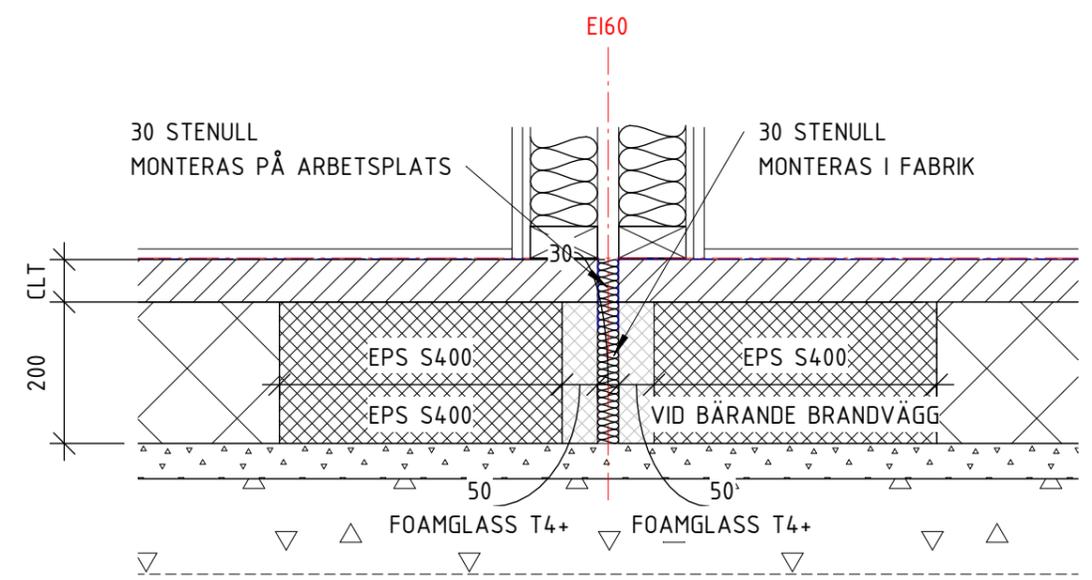

D 104.2 1 : 10
Elementskarv EI60

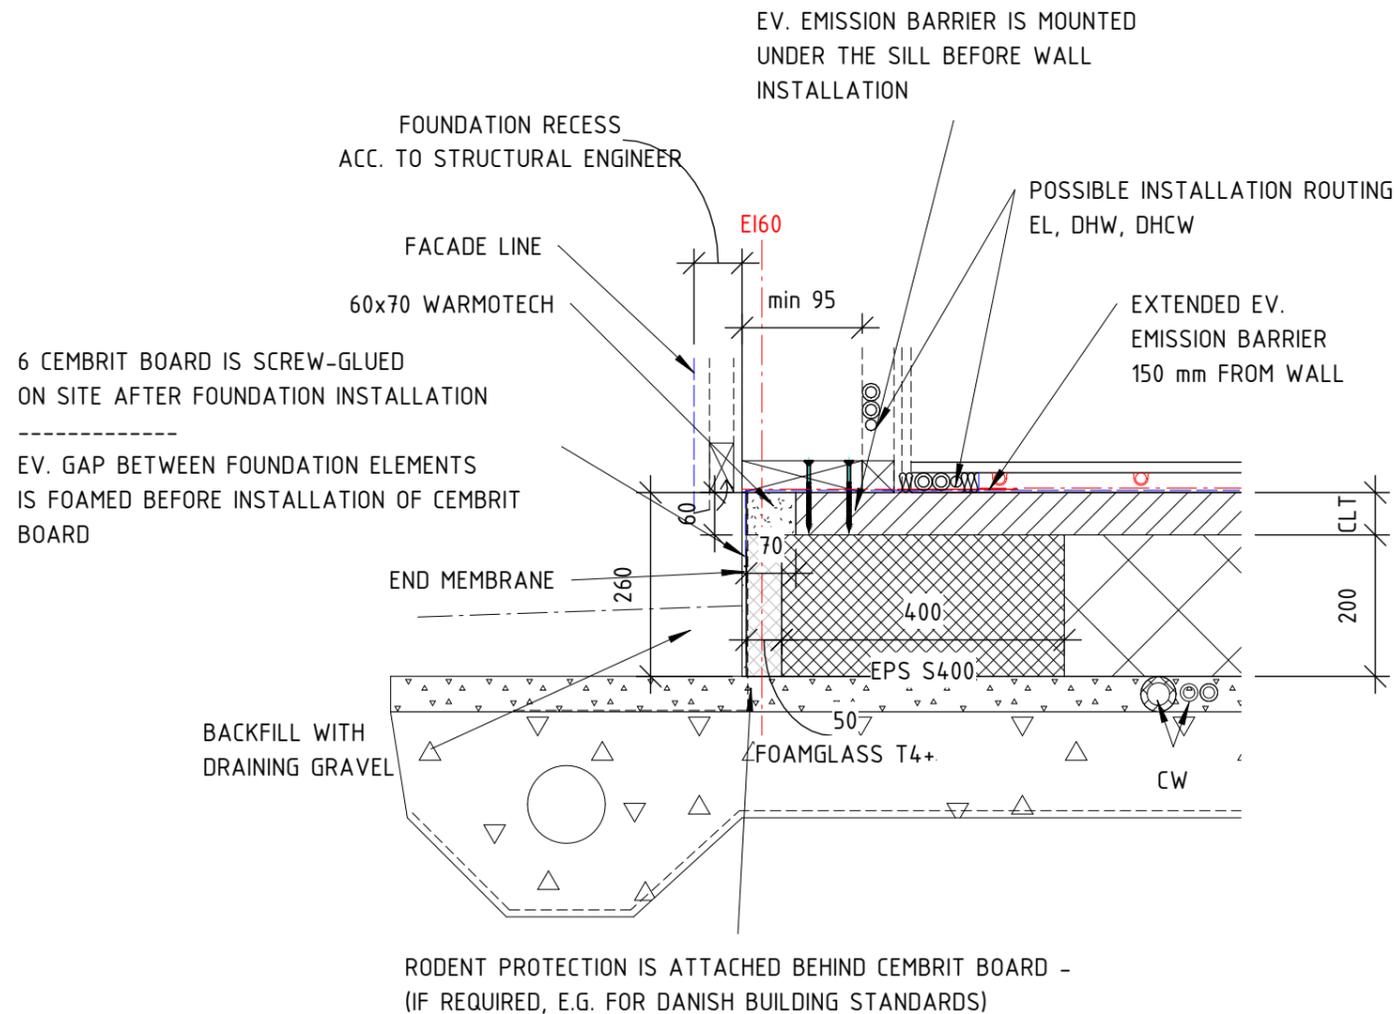

D 103.2 1 : 10
Slab edge EI60

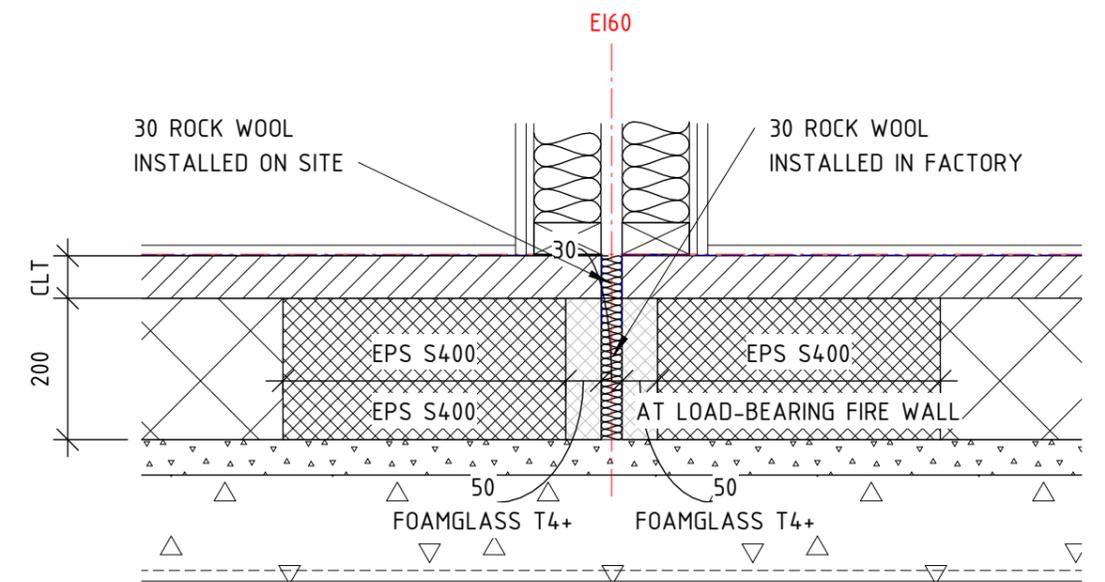

D 104.2 1 : 10
Element joint seal EI60